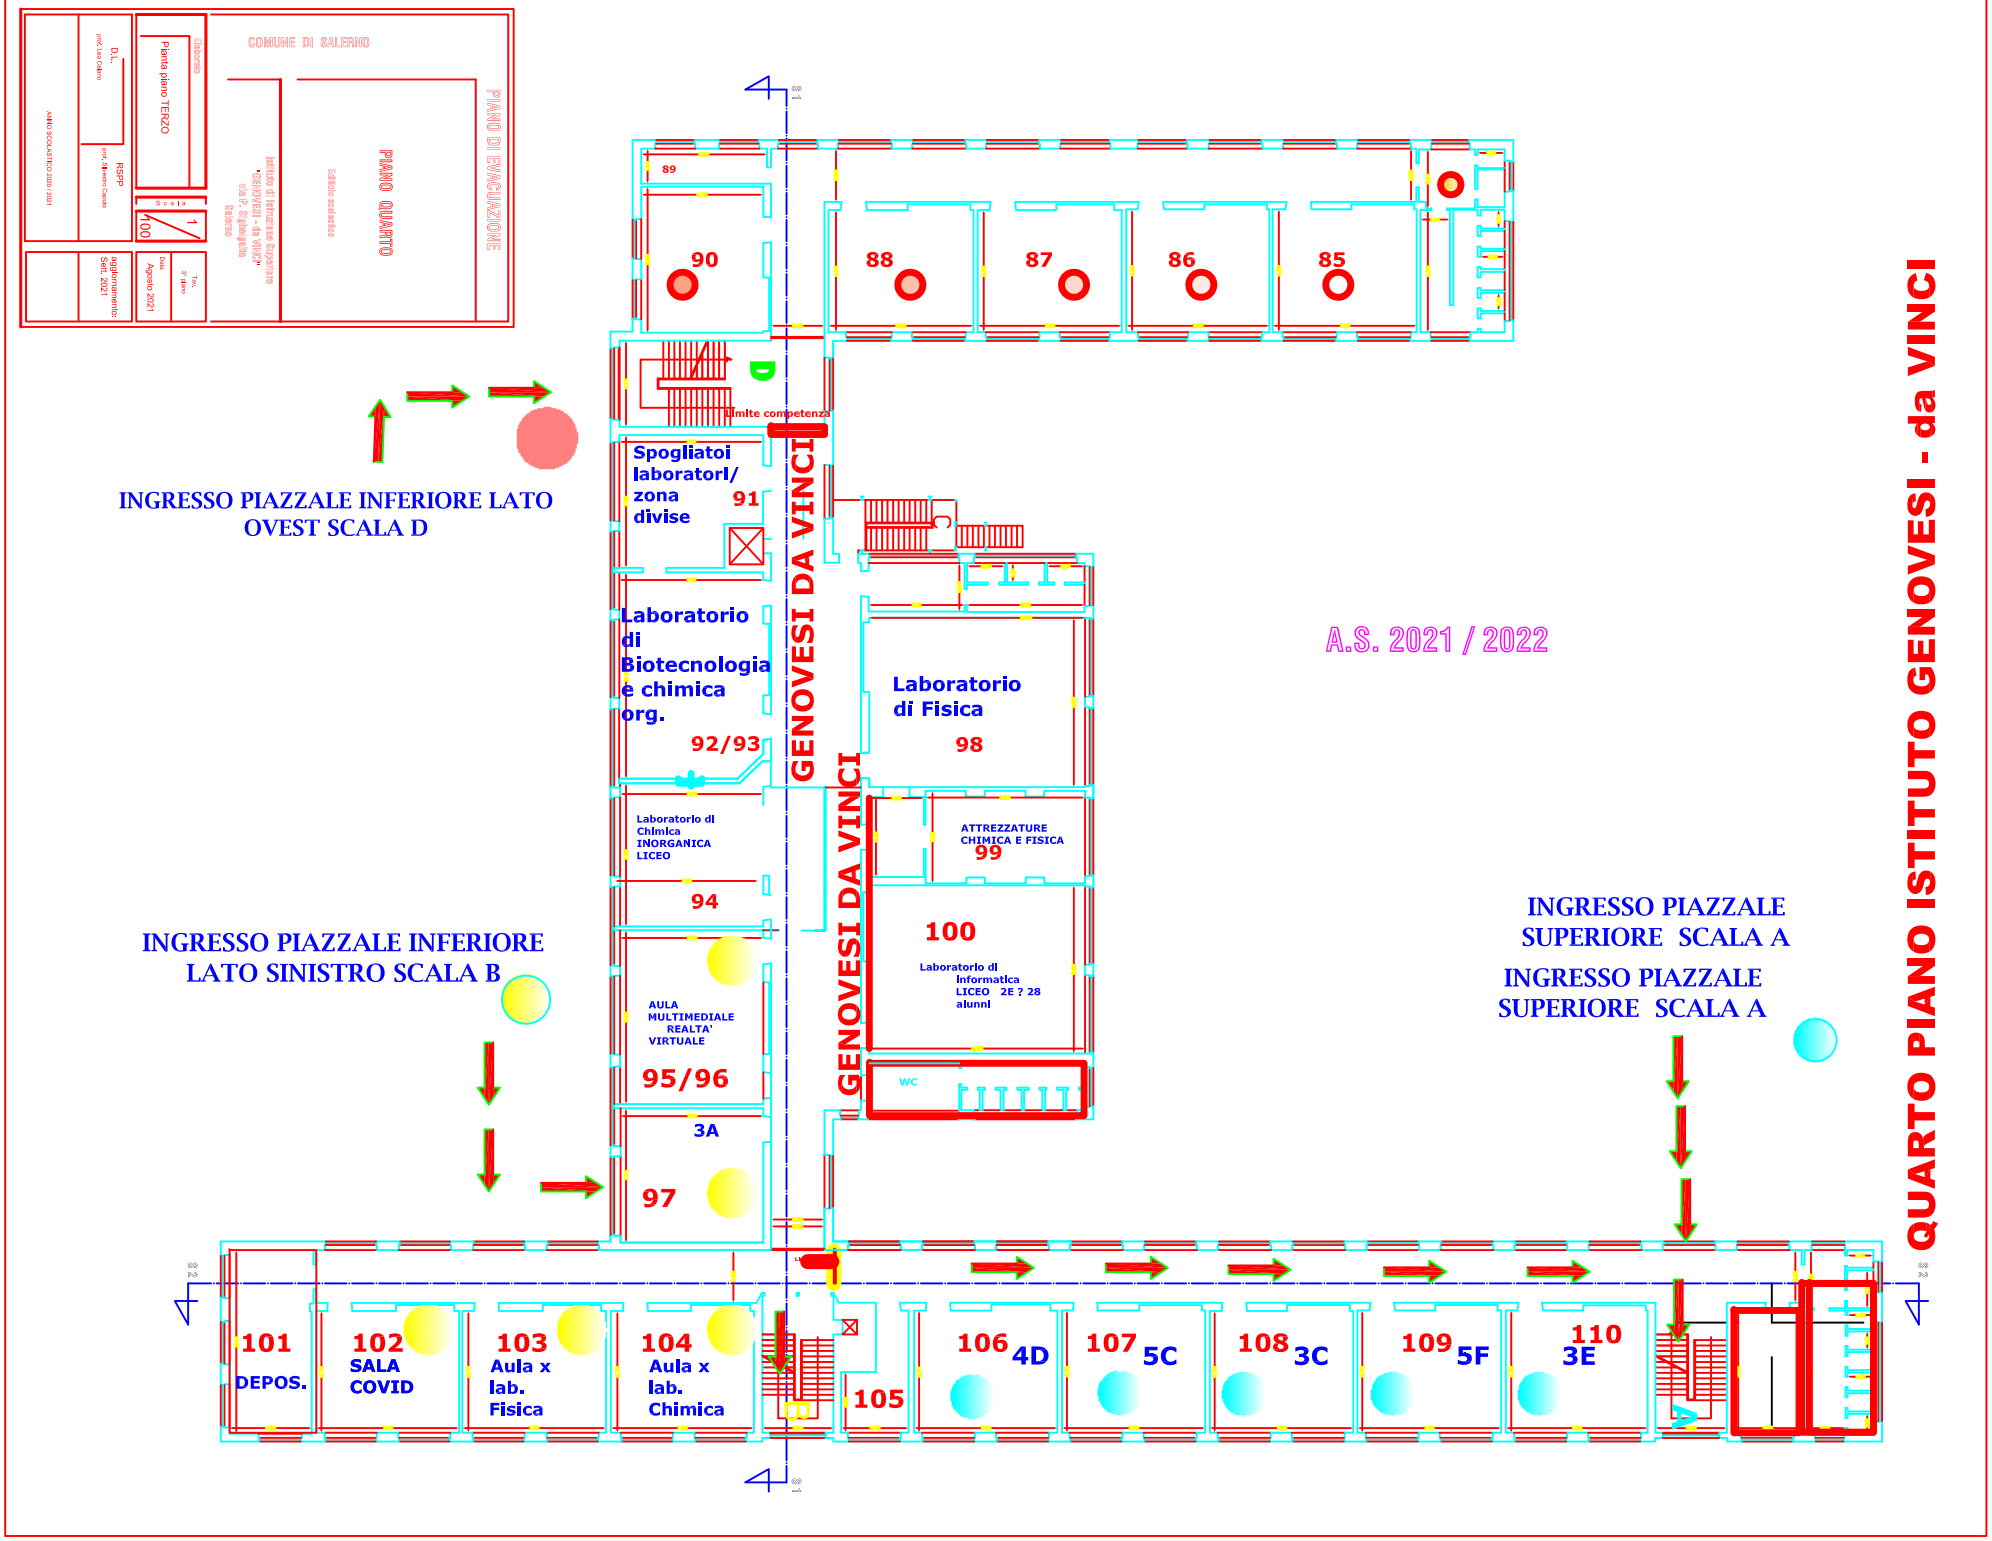
CONUME DI SALERNO
PIANO DI EVACUAZIONE
Planta piano TERZO
PIANO QUARTO
Scala 1/100
aggiornamento: Sett. 2021
Data Agosto 2021
RSPP
D.L.
Istituto di Istruzione Superiore "GENOVESI - da Vinci" via P. Siglongiello Salerno
Edificio scolastico
89
90
88
87
86
85
D
limite competenza
Spogliatoi laboratorI/ zona divise
91
INGRESSO PIAZZALE INFERIORE LATO OVEST SCALA D
GENOVESI DA VINCI
GENOVESI DA VINCI
Laboratorio di Biotecnologia e chimica org.
92/93
Laboratorio di Chimica INORGANICA LICEO
94
AULA MULTIMEDIALE REALTA' VIRTUALE
95/96
3A
97
Laboratorio di Fisica
98
ATTREZZATURE CHIMICA E FISICA
99
100
Laboratorio di Informatica LICEO 2E ? 28 alunni
WC
A.S. 2021 / 2022
INGRESSO PIAZZALE INFERIORE LATO SINISTRO SCALA B
INGRESSO PIAZZALE SUPERIORE SCALA A
INGRESSO PIAZZALE SUPERIORE SCALA A
QUARTO PIANO ISTITUTO GENOVESI - da VINCI
101 DEPOS.
102 SALA COVID
103 Aula x lab. Fisica
104 Aula x lab. Chimica
105
106 4D
107 5C
108 3C
109 5F
110 3E