

Piano	Aula	Classe	Varco	Scala	Punto di Raccolta	
					n°	Descrizione
T		ALLOGGIO CUSTODE	T.1		1	PIAZZALE
		AULA MAGNA	T.2		1	PIAZZALE
		AULA MAGNA	T.3		1	PIAZZALE
		AULA MAGNA	T.4		1	PIAZZALE
		TEATRO	T.6		1	PIAZZALE
		TEATRO	T.7		1	PIAZZALE
		PALESTRA 1	P.1		2	INGRESSO VIA
		CAMPO DA CALCIO	P.2		2	VERNIERI

Piano	Aula	Classe	Varco	Scala	Punto di Raccolta	
					n°	Descrizione
1°	1	ARCHIVI	T.1	D	1	PIAZZALE
	2	ARCHIVI	T.1	D	1	PIAZZALE
	3	SALA MUSEALE	T.1	D	1	PIAZZALE
	4	SALA PROFESSORI	T.1	D	1	PIAZZALE
	5	STANZA COLL. SCOLASTICI	T.1	D	1	PIAZZALE
	6	SALA RIUNIONI	T.1	D	1	PIAZZALE
	7	SALA COLLABORATORI	T.1	D	1	PIAZZALE
	8	VICEPRESIDENZA	T.1	D	1	PIAZZALE
	9	PRESIDENZA	T.1	D	1	PIAZZALE
	10	SERVER	T.1	D	1	PIAZZALE
	11	SEGRETERIA	T.1	D	1	PIAZZALE
	12	SEGRETERIA	T.1	D	1	PIAZZALE
	13	SEGRETERIA	T.1	D	1	PIAZZALE
	14	SEGRETERIA	T.5	B	1	PIAZZALE
	15	SEGRETERIA	T.5	B	1	PIAZZALE
	16	BIBLIOTECA	T.5	B	1	PIAZZALE
	17	BIBLIOTECA	T.5	B	1	PIAZZALE
	18	BIBLIOTECA	T.5	B	1	PIAZZALE
	19	BIBLIOTECA	T.5	B	1	PIAZZALE
	20	STANZA COLL. SCOLASTICI	T.5	B	1	PIAZZALE
	21	LAB.INTERCULTURALE	T.5	B	1	PIAZZALE
	22	ARCHIVI	T.5	B	1	PIAZZALE
	23	ARCHIVI	T.5	B	1	PIAZZALE
	24	ARCHIVI	T.5	B	1	PIAZZALE
	25	ARCHIVI	T.5	B	1	PIAZZALE
	26	STANZA COLL. SCOLASTICI	T.5	B	1	PIAZZALE

Piano	Aula	Classe	Varco	Scala	Punto di Raccolta	
					n°	Descrizione
4°	91	LAB.CHIMICA	T.1	D	1	PIAZZALE
	92	LAB.CHIMICA	T.1	D	1	PIAZZALE
	93	LAB.CHIMICA	T.1	D	1	PIAZZALE
	94	Lab. Chimica	T.5	B	1	PIAZZALE
	95					
	96	5B	T.5	B	1	PIAZZALE
	97					
	98	2B	T.5	B	1	PIAZZALE
	99	LAB. FISICA	T.1	D	1	PIAZZALE
	100	LAB.FISICA ALLESTIMENTO	T.1	D	1	PIAZZALE
	101	LAB. INFORMATICA	T.5	B	1	PIAZZALE
	102	Articolata	T.5	B	1	PIAZZALE
	103	Articolata	T.5	B	1	PIAZZALE
	104	3E	T.5	B	1	PIAZZALE
	105	4A	T.5	B	1	PIAZZALE
	106	STANZA BIDELLI	2.2	A	4	PARCHEGGIO 1
	107	2F	2.2	A	4	PARCHEGGIO 1
	108	3A	2.2	A	4	PARCHEGGIO 1
	109	1A	2.2	A	4	PARCHEGGIO 1
	110	2A	2.2	A	4	PARCHEGGIO 1
111	2D	2.2	A	4	PARCHEGGIO 1	
112	STANZA COLL. SCOLASTICI	2.2	A	4	PARCHEGGIO 1	


Piano	Aula	Classe	Varco	Scala	Punto di Raccolta	
					n°	Descrizione
2°	27	3G AFM	T.1	D	1	PIAZZALE
	28	4G AFM	T.1	D	1	PIAZZALE
	29	2G	T.1	D	1	PIAZZALE
	30	4G	T.1	D	1	PIAZZALE
	31	STANZA COLL.SCOLASTICI	T.1	D	1	PIAZZALE
	32	1G	T.1	D	1	PIAZZALE
	33	3B ART.	T.1	C	1	PIAZZALE
	34	4G AFM	T.1	C	1	PIAZZALE
	35	4G SIA	T.1	C	1	PIAZZALE
	36					
	37	LAB. ECONOMIA AZIENDALE	T.1	C	1	PIAZZALE
	38					
	39	Articolata 3G SIA	T.1	C	1	PIAZZALE
	40	5A	T.5	B	1	PIAZZALE
	41	5A	T.5	B	1	PIAZZALE
	42	LAB. VISUAL LEARNING	T.5	B	1	PIAZZALE
	43	DEPOSITO	T.5	B	1	PIAZZALE
	44	3B	T.5	B	1	PIAZZALE
	45	DEPOSITO	T.5	B	1	PIAZZALE
	46	DEPOSITO	T.5	B	1	PIAZZALE
	47	1H	T.5	B	1	PIAZZALE
	48	1F	T.5	B	1	PIAZZALE
	49					
	50	2E	2.2		4	PARCHEGGIO 1
	51	1E	2.2		4	PARCHEGGIO 1
	52	1D	2.2		4	PARCHEGGIO 1
	53	4C	2.2		4	PARCHEGGIO 1
	54	1B	2.2		4	PARCHEGGIO 1
	55	STANZA COLL.SCOLASTICI	2.2		4	PARCHEGGIO 1
		PALESTRA 2	2.3		4	PARCHEGGIO 1

Piano	Aula	Classe	Varco	Scala	Punto di Raccolta	
					n°	Descrizione
3°	62	CLASSE ARTICLATA	T.1	D	1	PIAZZALE
	63	4B	T.1	D	1	PIAZZALE
	64	2G	T.1	D	1	PIAZZALE
	65	CLASSE ARTICLATA	T.1	D	1	PIAZZALE
	66	STANZA COLL.SCOLASTICI	T.1	D	1	PIAZZALE
	67	ECONOMIA	T.1	D	1	PIAZZALE
	68	ECONOMIA	T.1	D	1	PIAZZALE
	69	4E	T.5	B	1	PIAZZALE
	70	4E	T.5	B	1	PIAZZALE
	71	LAB. BIOLOGIA	T.1	D	1	PIAZZALE
	72	ALTERN. RELIGIONE	T.1	D	1	PIAZZALE
	73	LAB. APPLE	T.1	D	1	PIAZZALE
	74	Articolata	T.5	B	1	PIAZZALE
	75	Articolata	T.5	B	1	PIAZZALE
	76					
	77	LAB. DISEGNO	T.5	B	1	PIAZZALE
	78					
	79	LAB. INFORMATICA	2.2	A	5	PARCHEGGIO 1
	80	2C	2.2	A	4	PARCHEGGIO 1
	81	1C	2.2	A	4	PARCHEGGIO 1
82	1I	2.2	A	4	PARCHEGGIO 1	
83	5E	2.2	A	4	PARCHEGGIO 1	
84	STANZA COLL.SCOLASTICI	2.2	A	4	PARCHEGGIO 1	

ISTITUTO SUPERIORE - "GENOVESI - DA VINCI"-SALERNO
 Prot. 0001499 del 09/02/2024
 VI-9 (Uscita)




LEGENDA	
	percorso di esodo
	idrante a muro
	estintore a polvere
	impianto allarme
	luce emergenza
	porta REI
	Punto di raccolta
	uscite di emergenza
	pulsante di sgancio

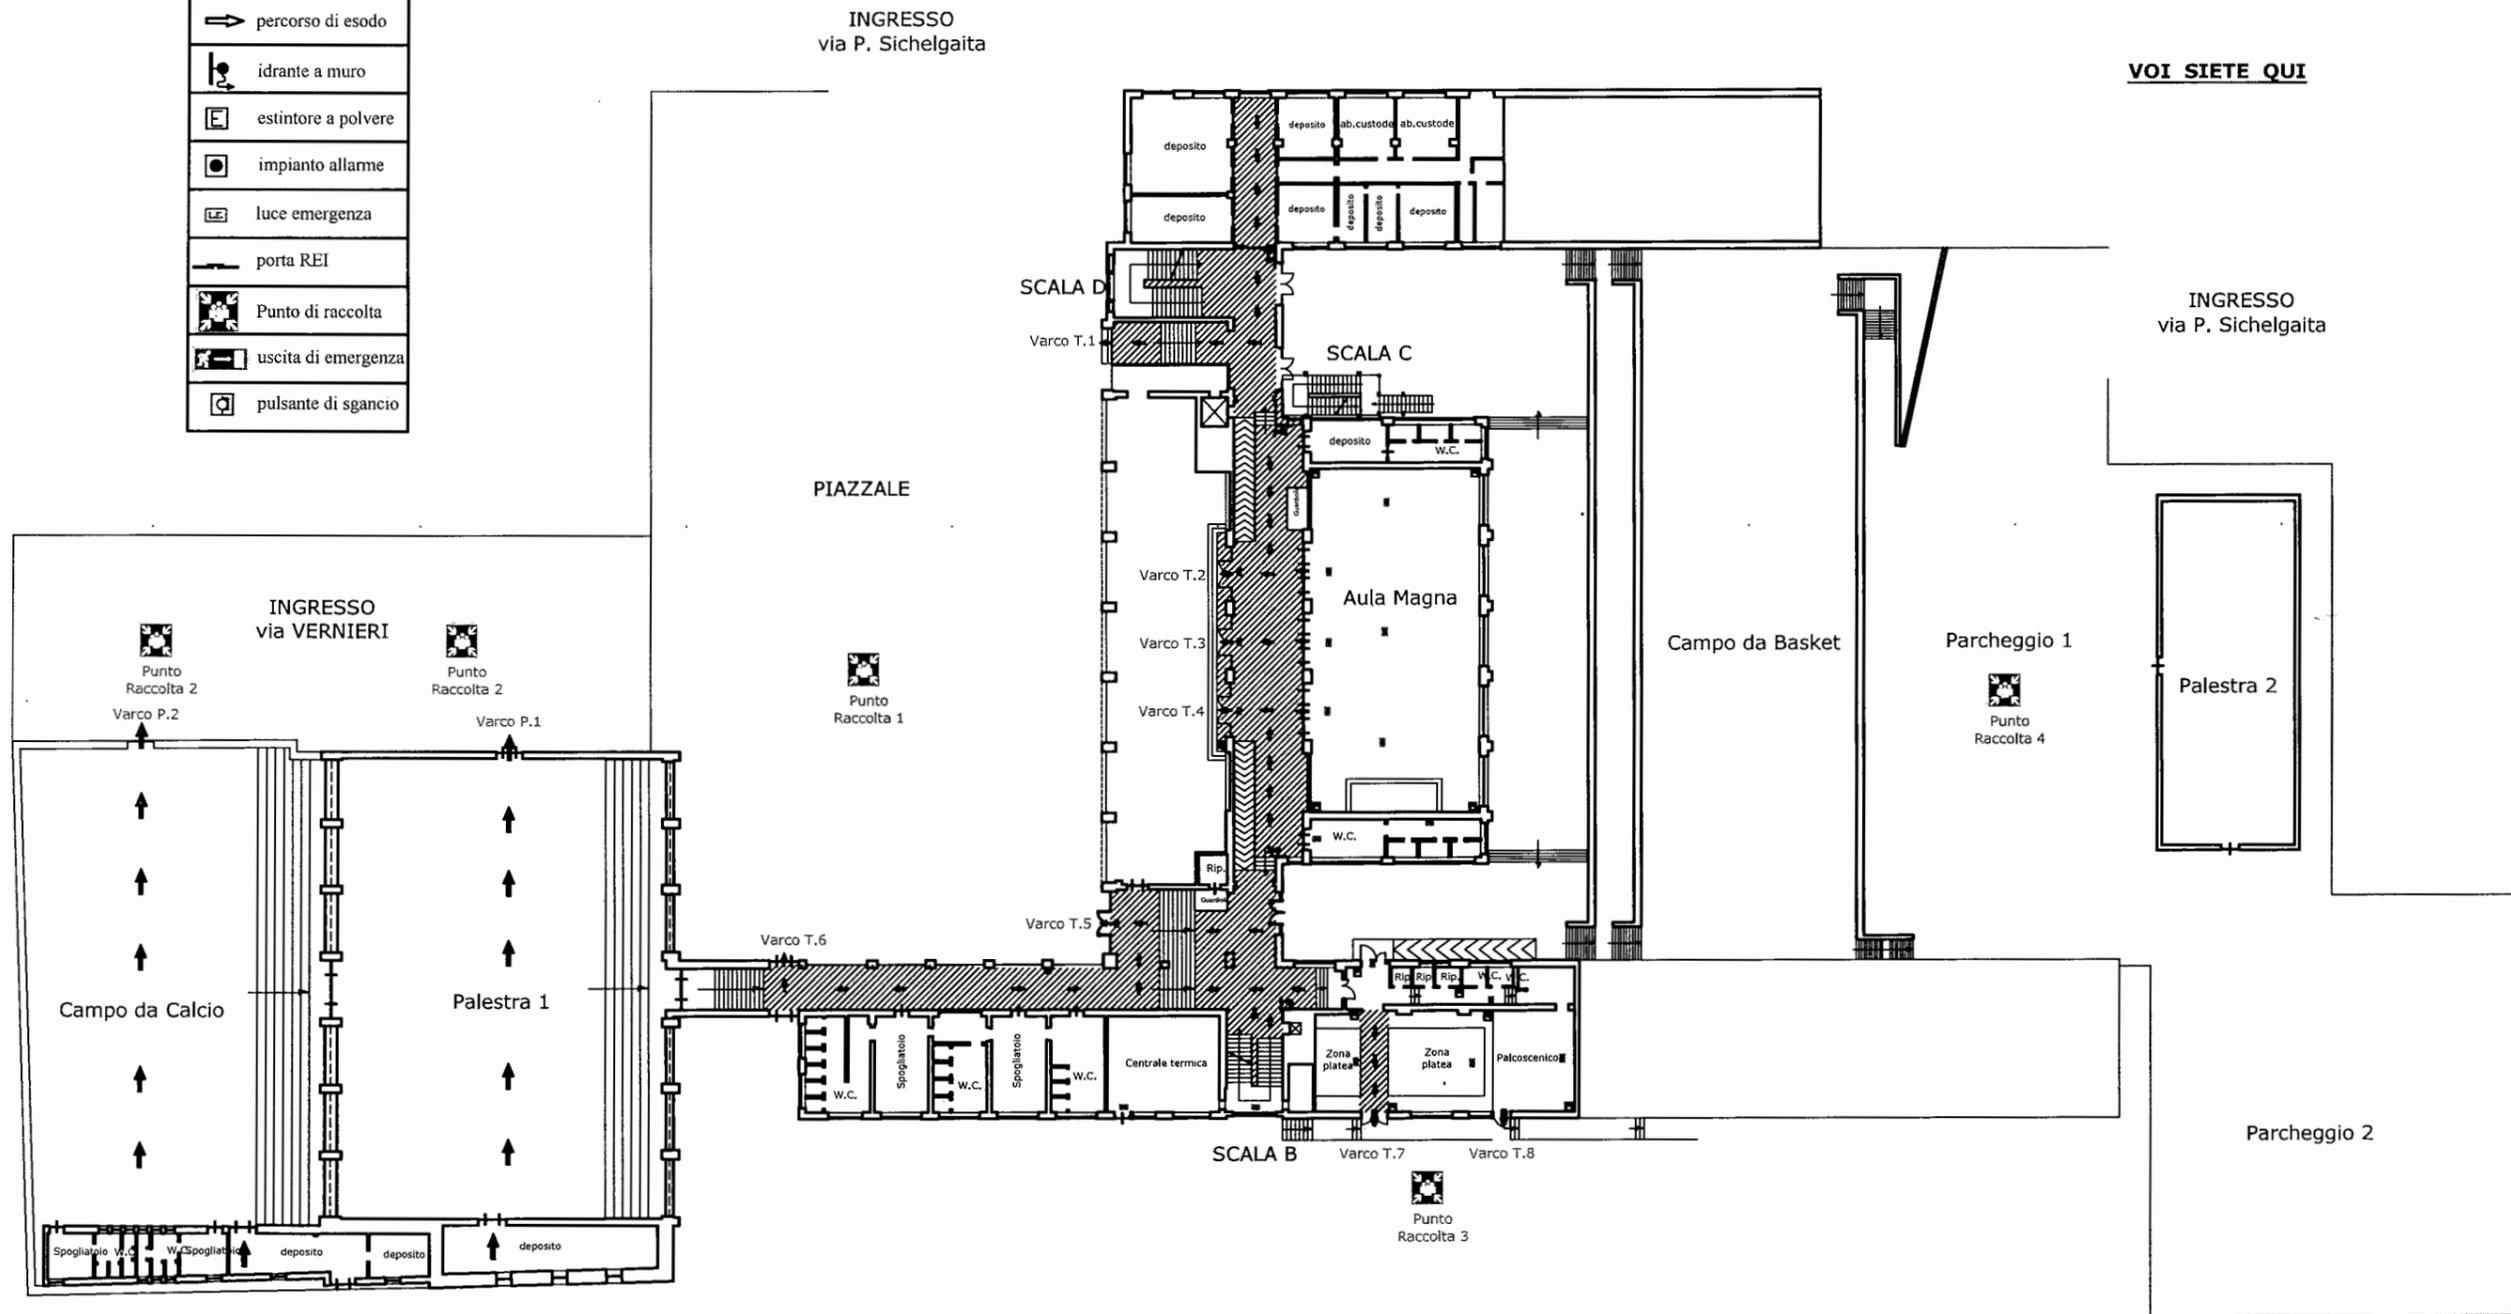

ISTITUTO SUPERIORE STATALE
"Genovesi - da VINCI" Via P. Sichelgaita -Salerno
PIANO TERRA




LEGENDA	
	percorso di esodo
	idrante a muro
	estintore a polvere
	impianto allarme
	luce emergenza
	porta REI
	Punto di raccolta
	uscita di emergenza
	pulsante di sgancio

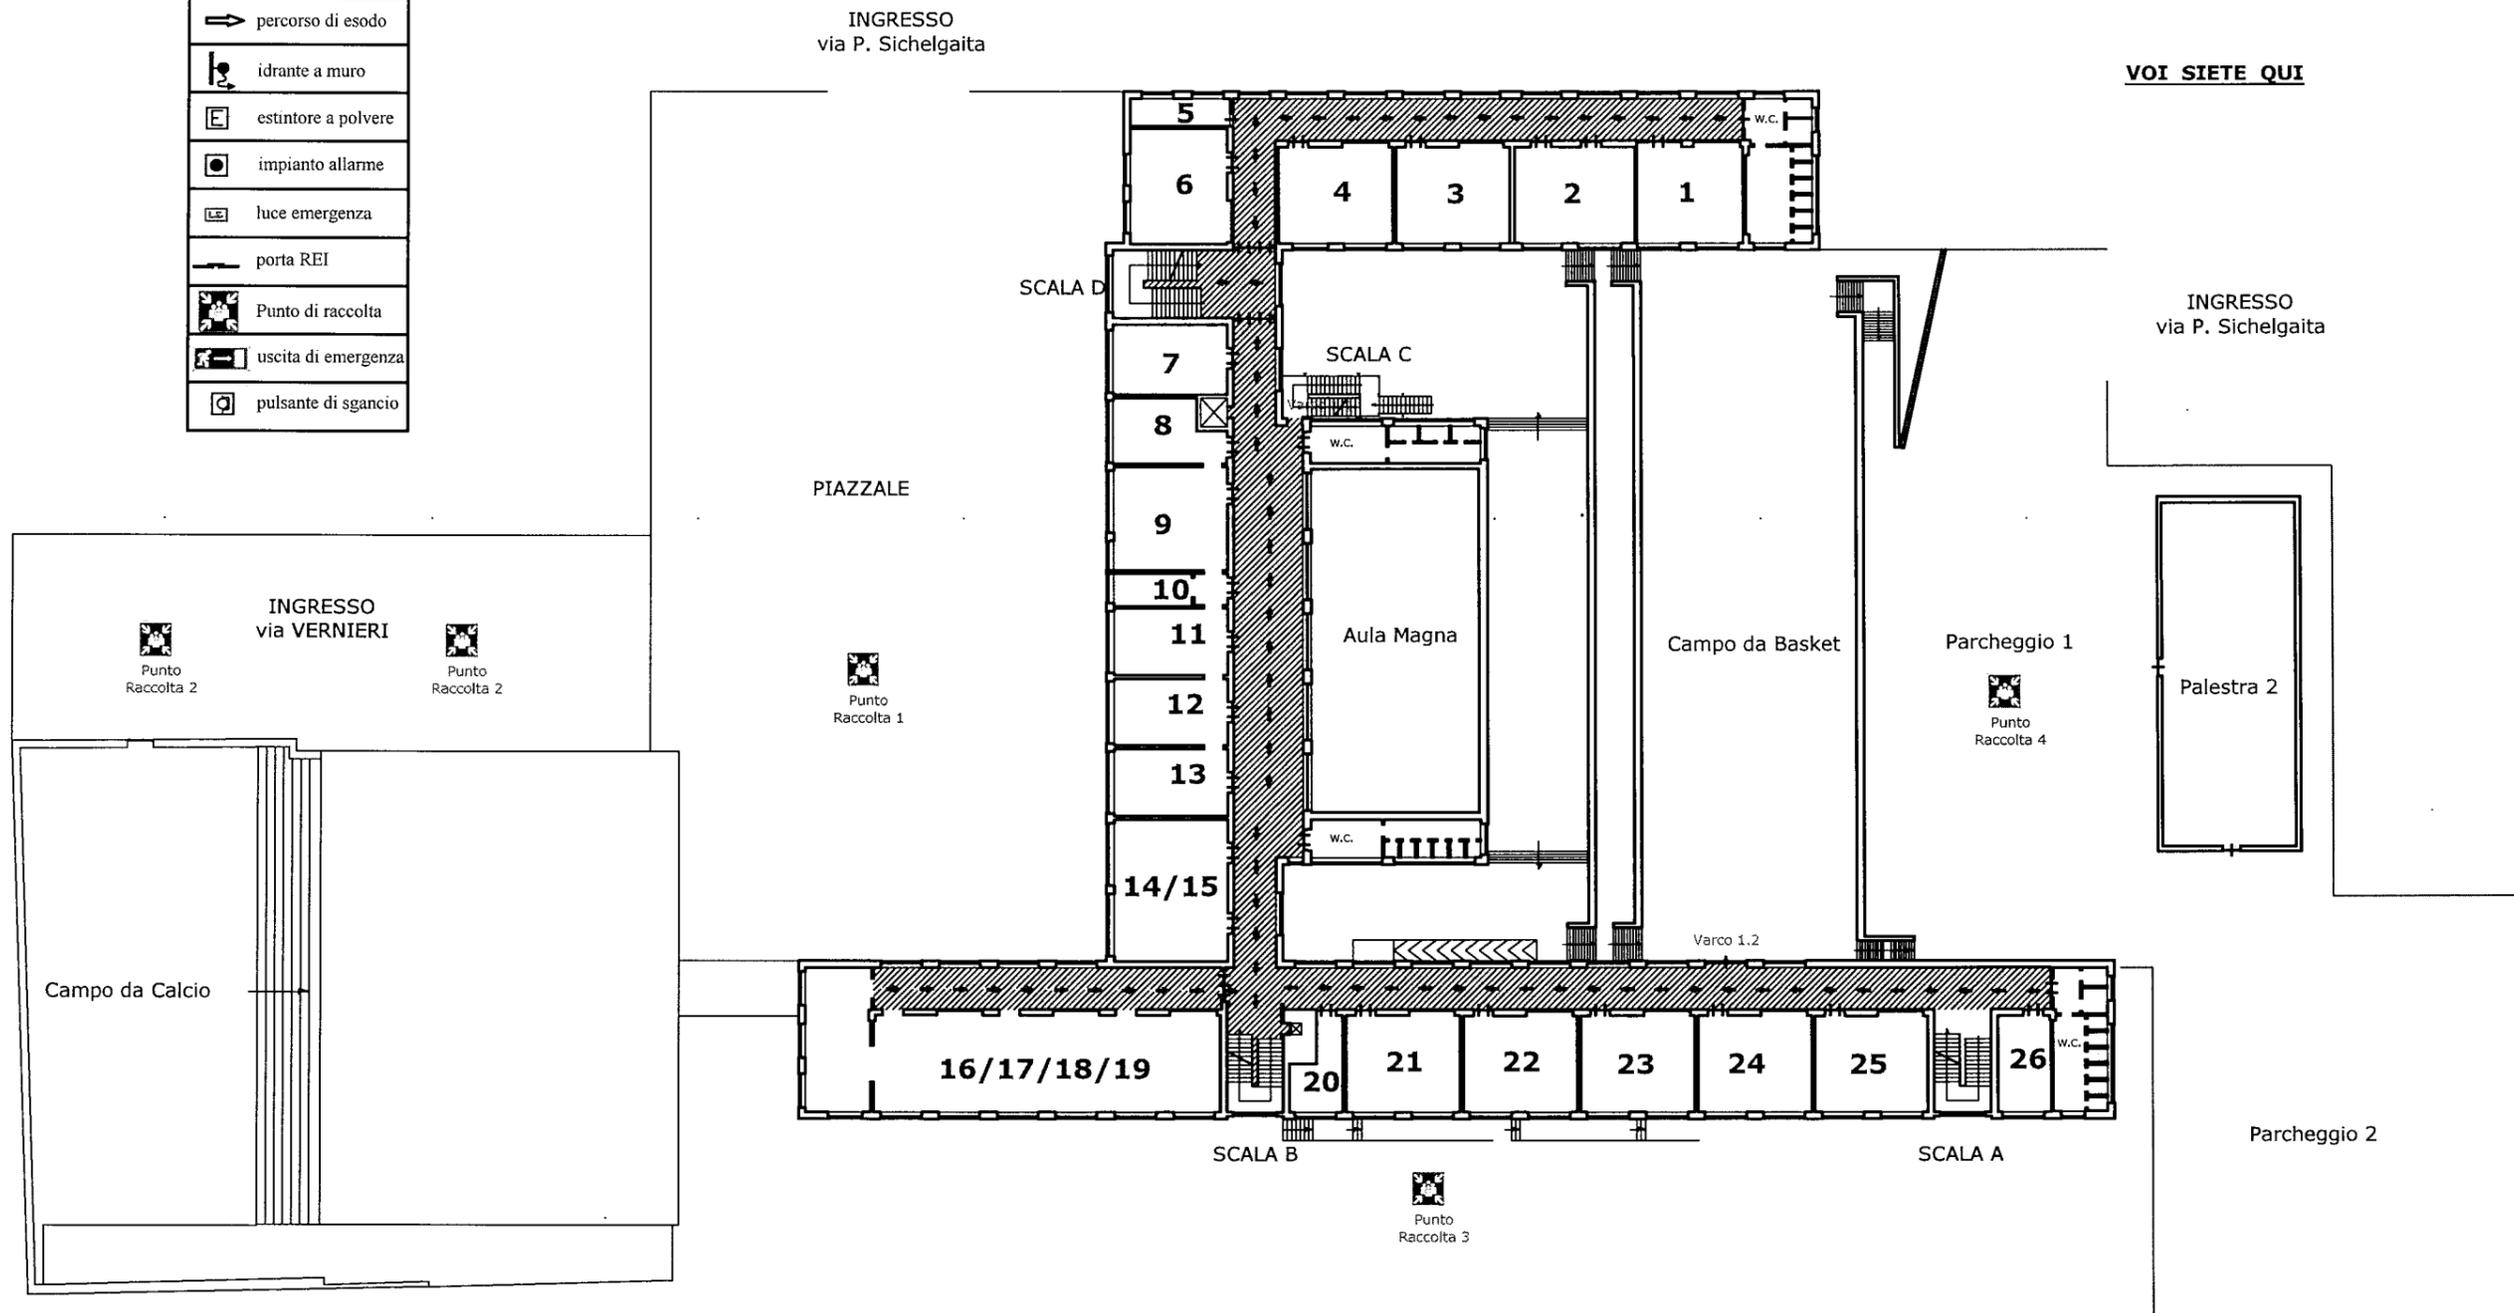

ISTITUTO SUPERIORE STATALE
 "Genovesi - da VINCI" Via P. Sichelgaita - Salerno
PIANO PRIMO




LEGENDA	
	percorso di esodo
	idrante a muro
	estintore a polvere
	impianto allarme
	luce emergenza
	porta REI
	Punto di raccolta
	uscita di emergenza
	pulsante di sgancio

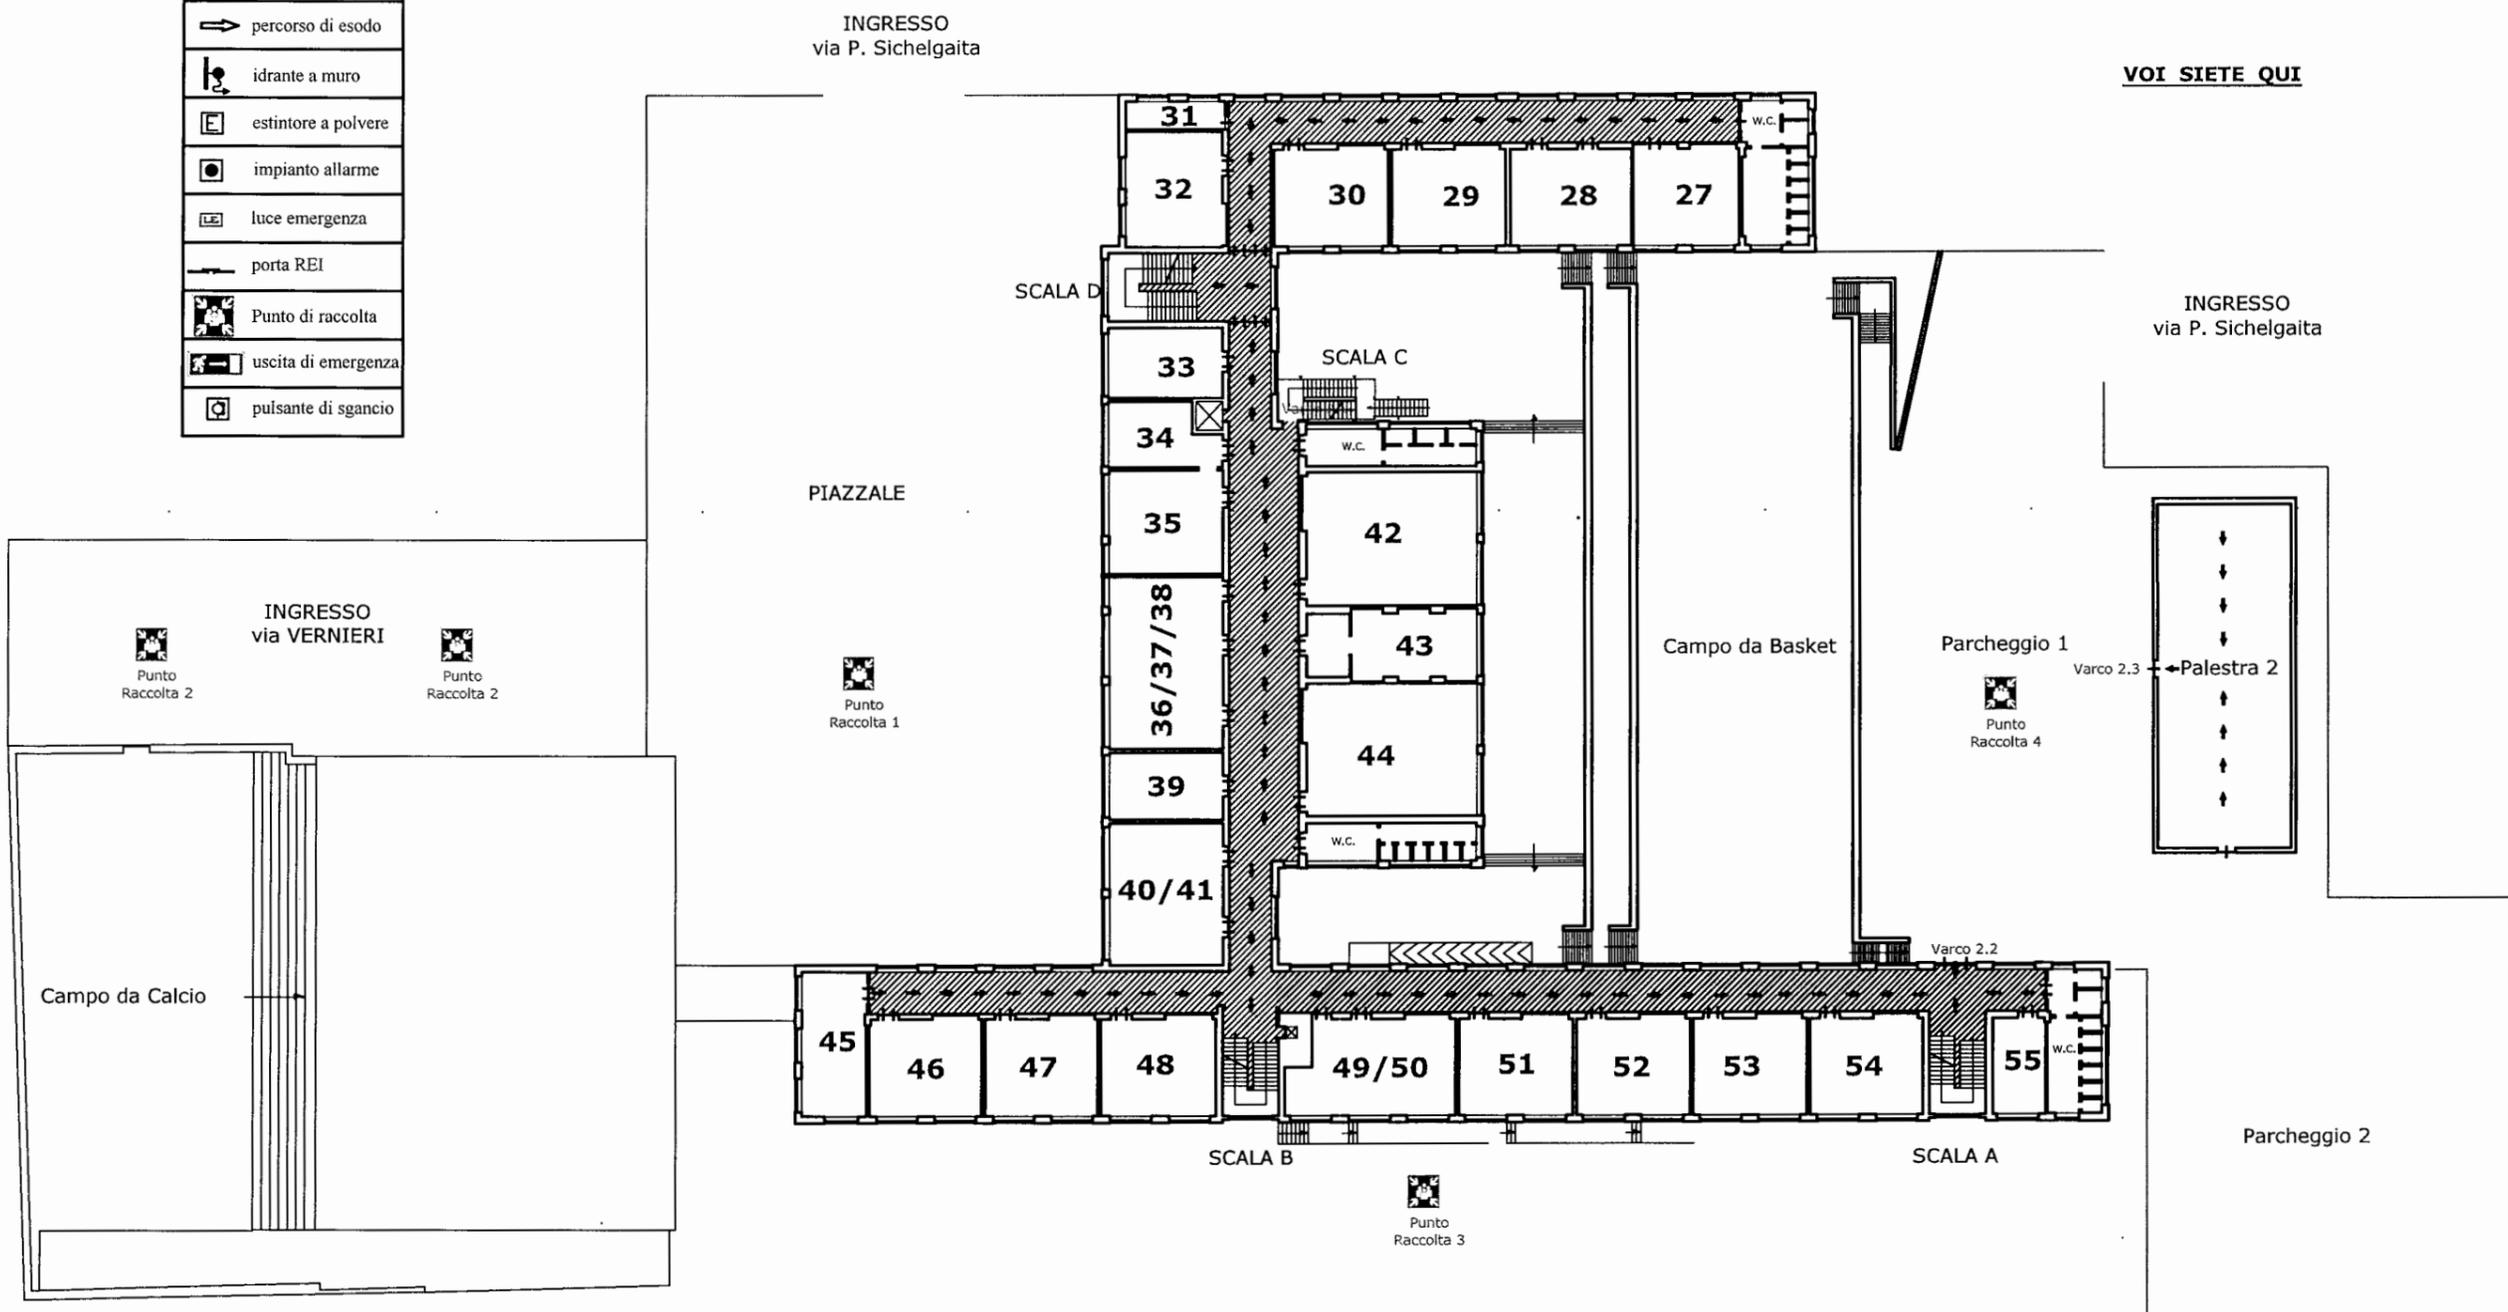

ISTITUTO SUPERIORE STATALE
"Genovesi - da VINCI" Via P. Sichelgaita -Salerno
PIANO SECONDO



LEGENDA	
	percorso di esodo
	idrante a muro
	estintore a polvere
	impianto allarme
	luce emergenza
	porta REI
	Punto di raccolta
	uscita di emergenza
	pulsante di sgancio

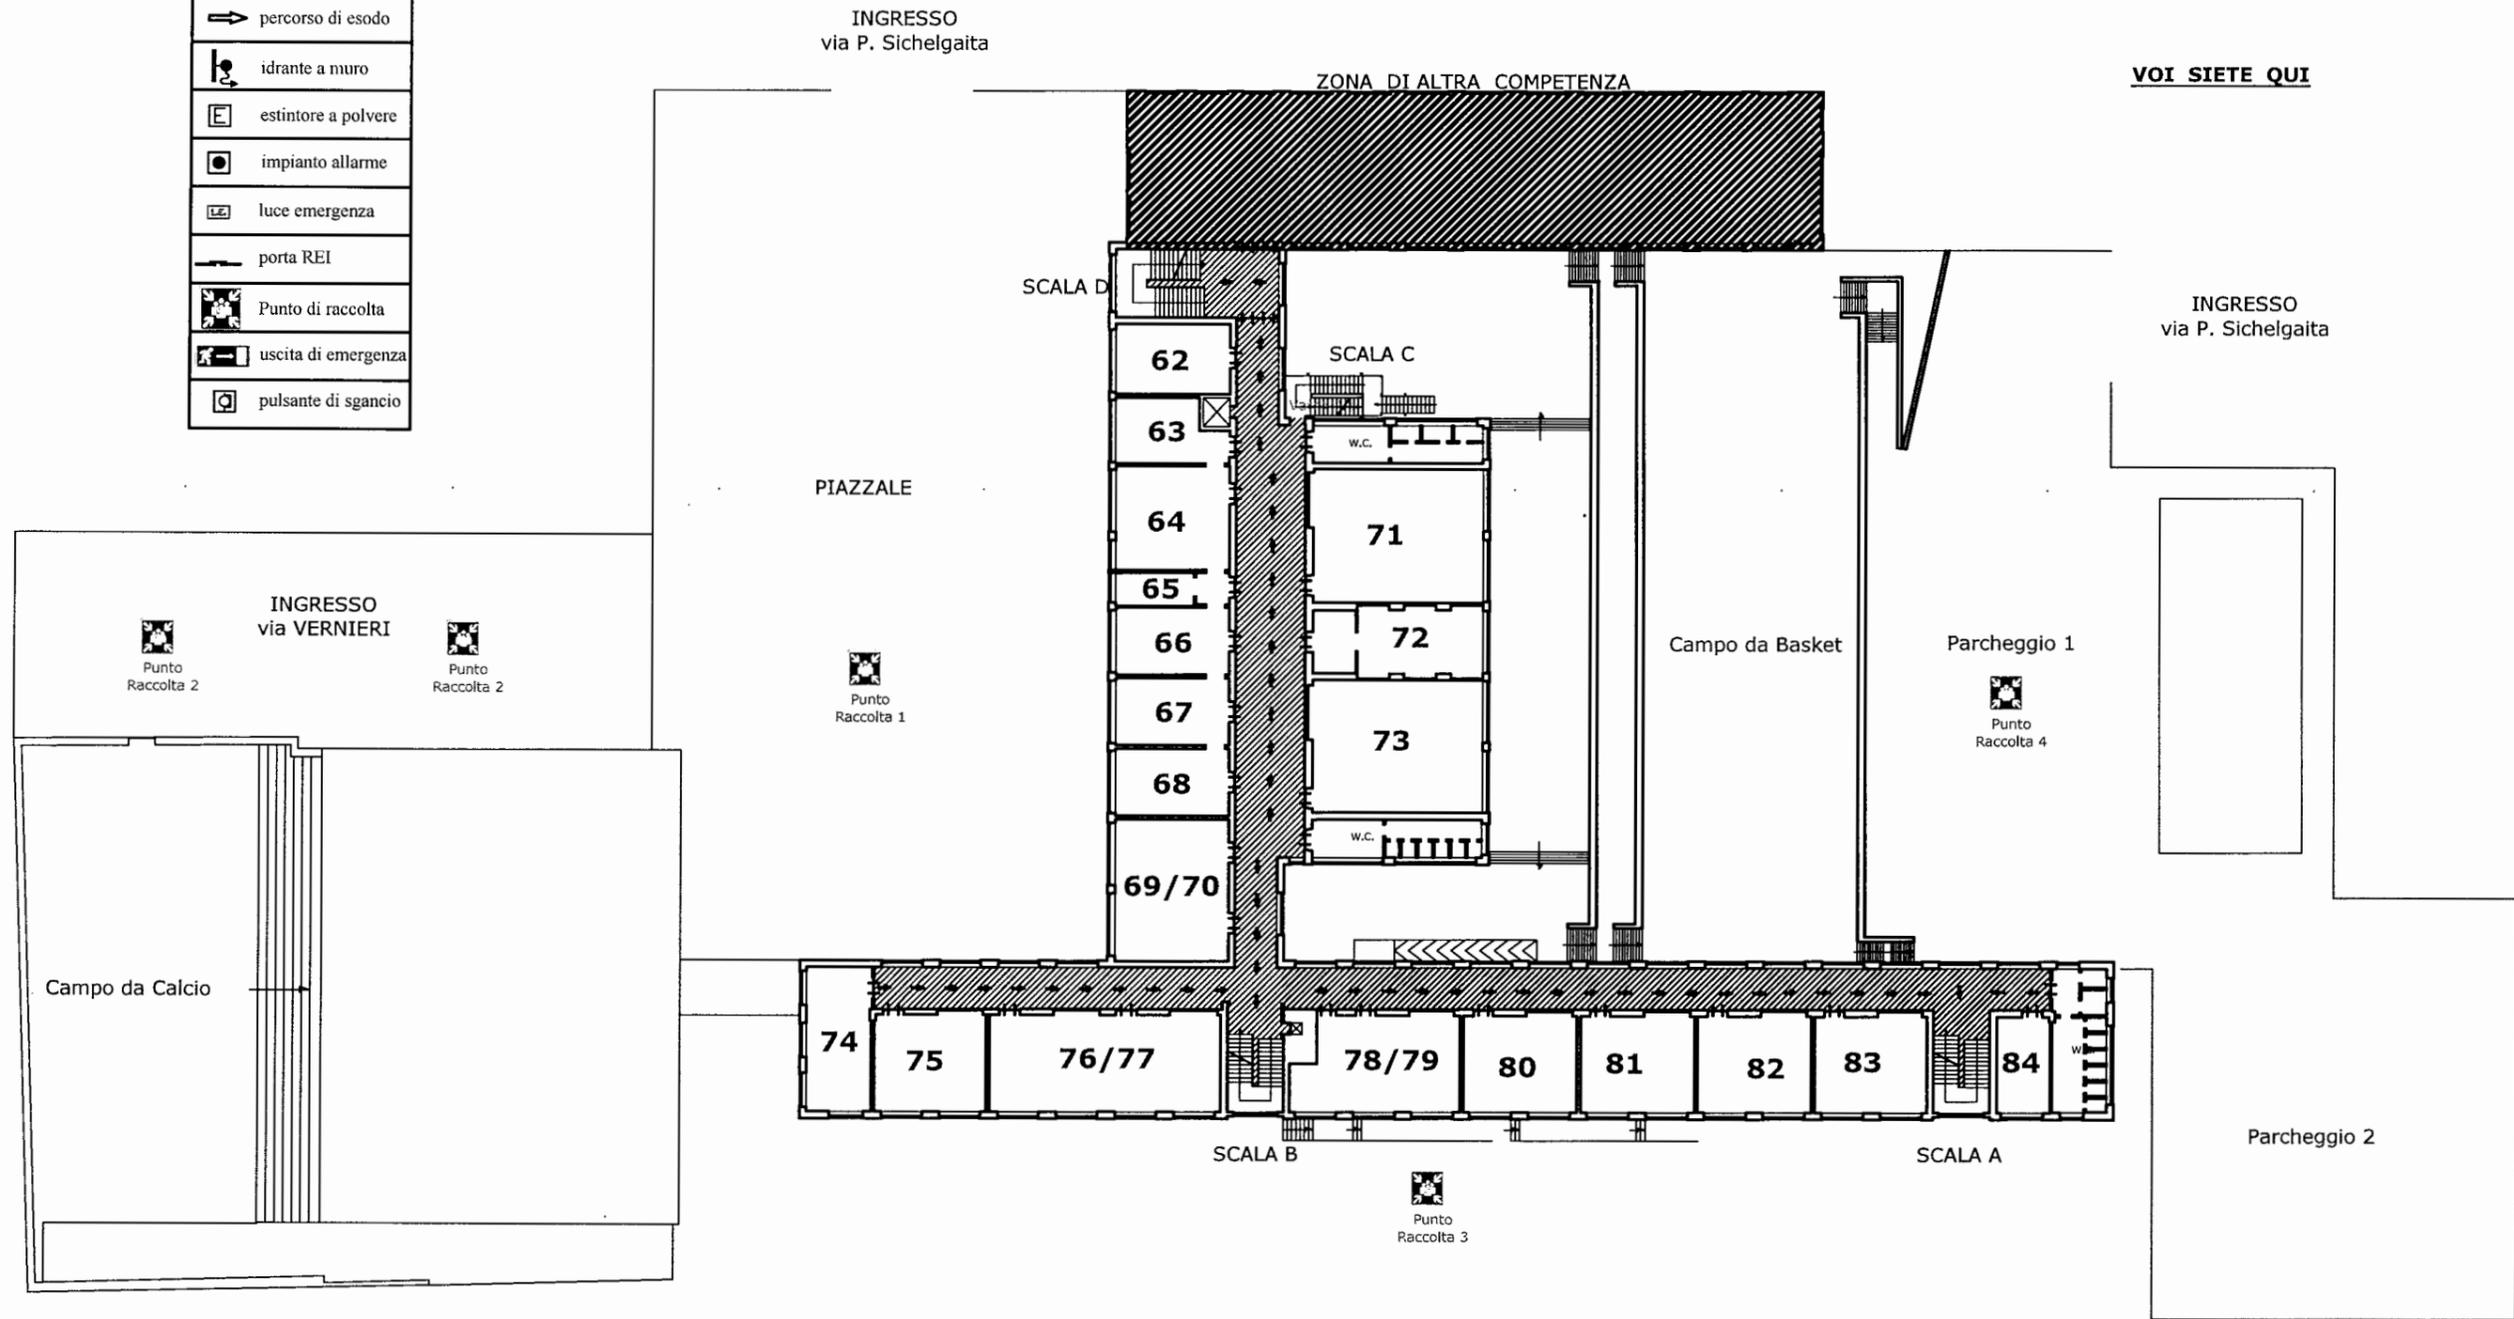

ISTITUTO SUPERIORE STATALE
 "Genovesi - da VINCI" Via P. Sichelgaita - Salerno
PIANO TERZO




LEGENDA	
	percorso di esodo
	idrante a muro
	estintore a polvere
	impianto allarme
	luce emergenza
	porta REI
	Punto di raccolta
	uscita di emergenza
	pulsante di sgancio

INGRESSO
via P. Sichelgaita

ZONA DI ALTRA COMPETENZA

VOI SIETE QUI

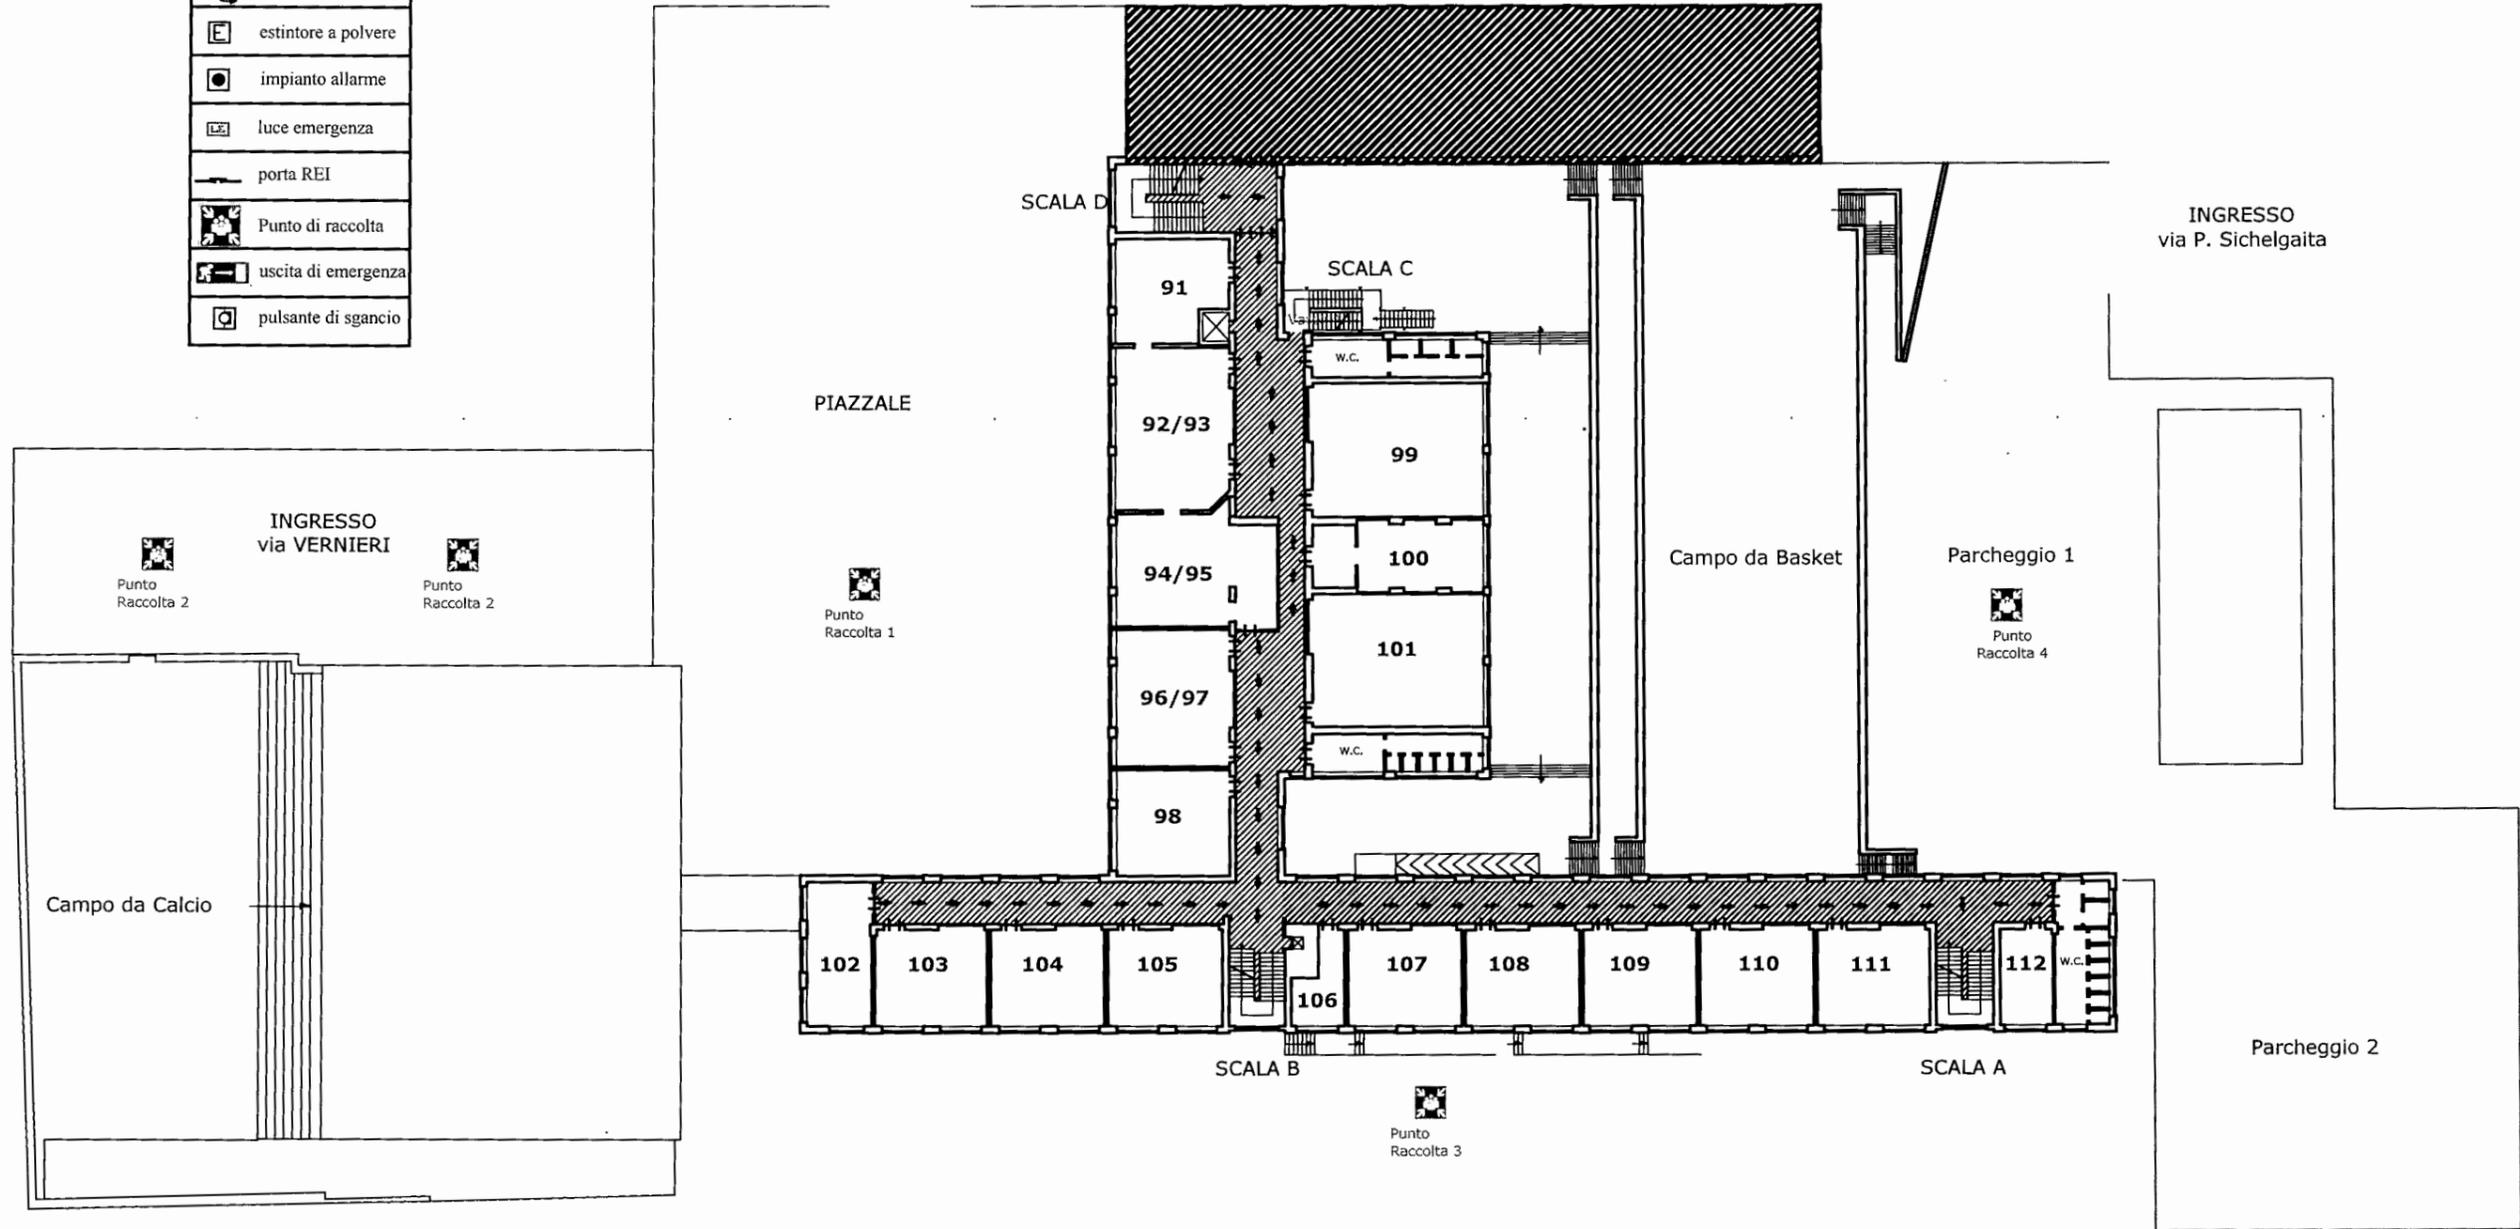

ISTITUTO SUPERIORE STATALE
"Genovesi - da VINCI" Via P. Sichelgaita - Salerno
PIANO QUARTO

